


BAUGESUCH

Attikageschoss 1:100

Sanierung MFH
Bodenacker 31-35, 4657 Dulliken

Legende:

Bestehend Abbruch Neu Fixpunkt: OK EG ± 0.00 = 391.50 M.ü.M

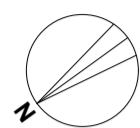

DIE BAUHERRSCHAFT: Ort / Datum: Unterschrift

Ort / Datum: Unterschrift

DER ARCHTEKT: Ort / Datum: Unterschrift

Strang 1

Strang 2


Strang 3

Strang 4

Strang 5

B-B Schnitt

A-A Schnitt

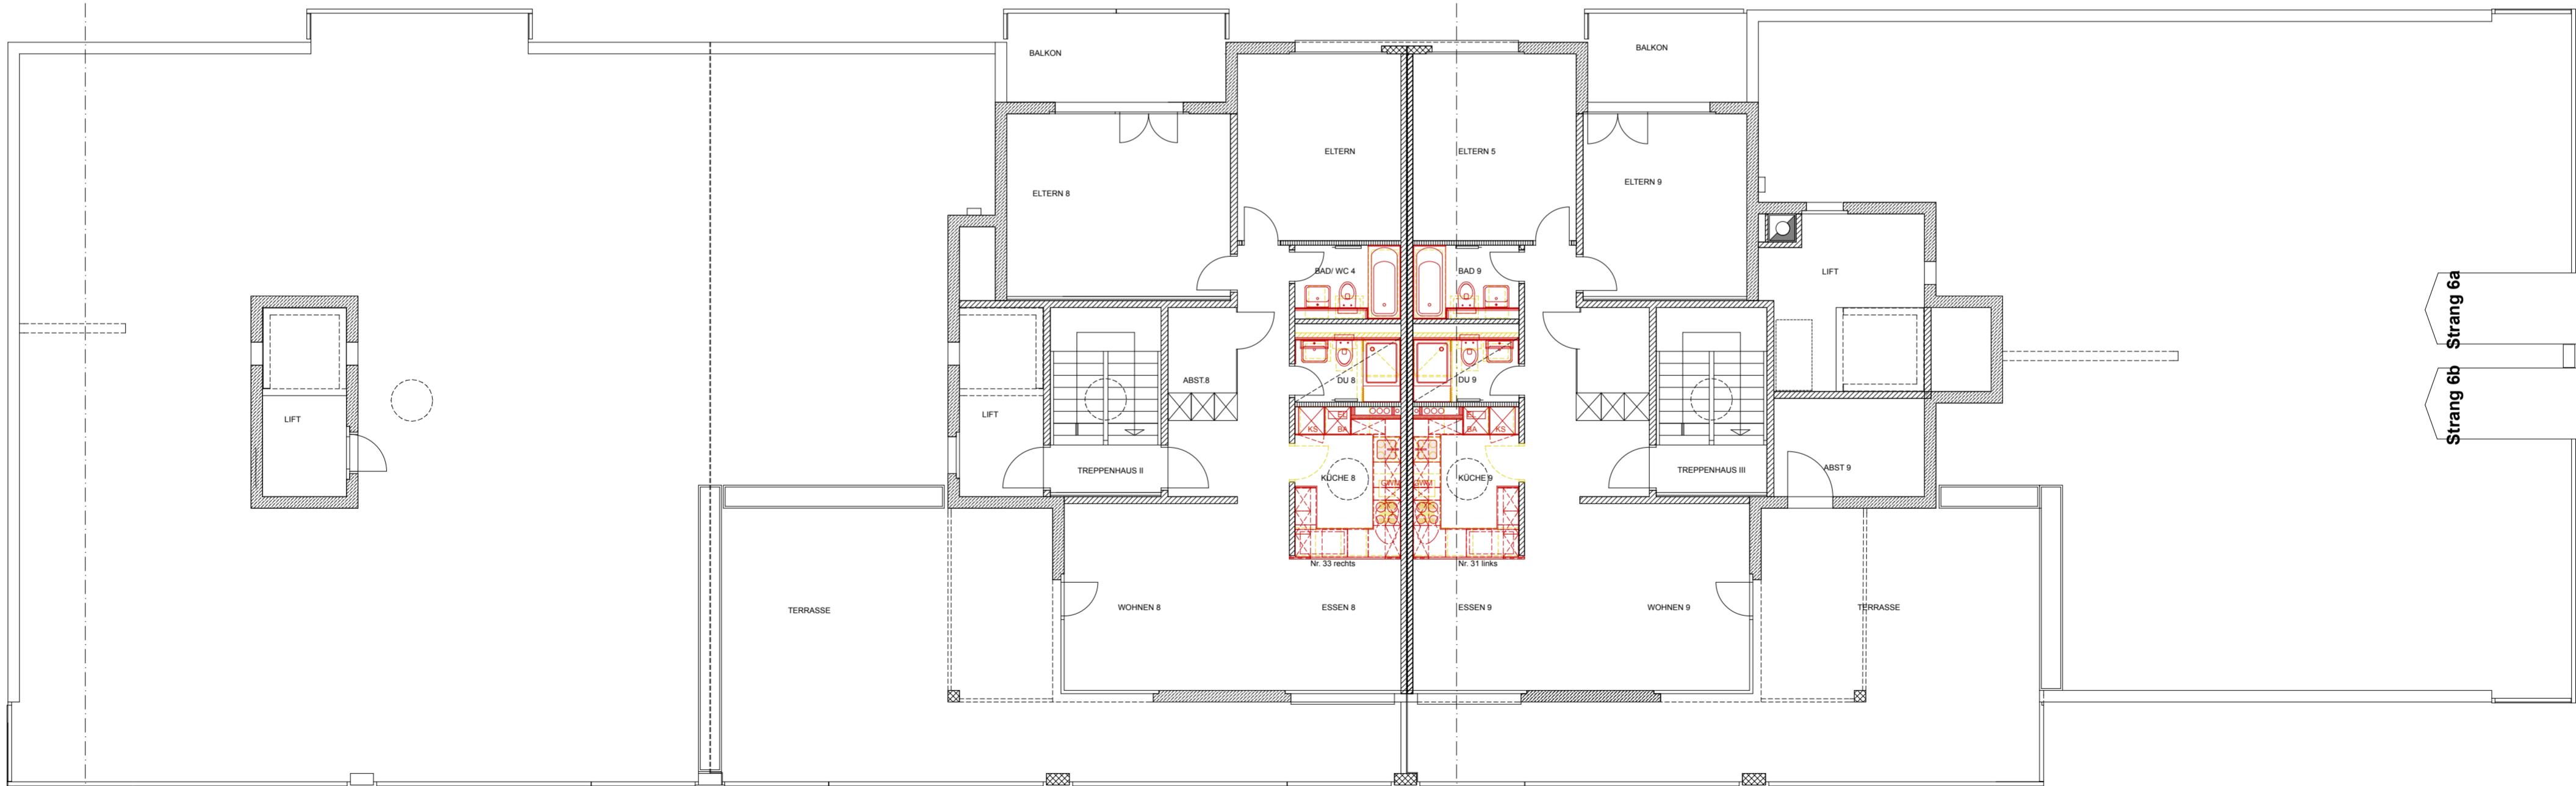

Strang 6a
Strang 6b

Haus Nr. 35

Haus Nr. 33

Haus Nr. 31

B-B Schnitt

A-A Schnitt